


SCHODY WEJŚCIOWE DO  
LOKALU UŻYTKOWEGO NR 1  
- EL. FRONTOWA (POŁUDNIOWA)  
- RZUT

SKALA 1:20

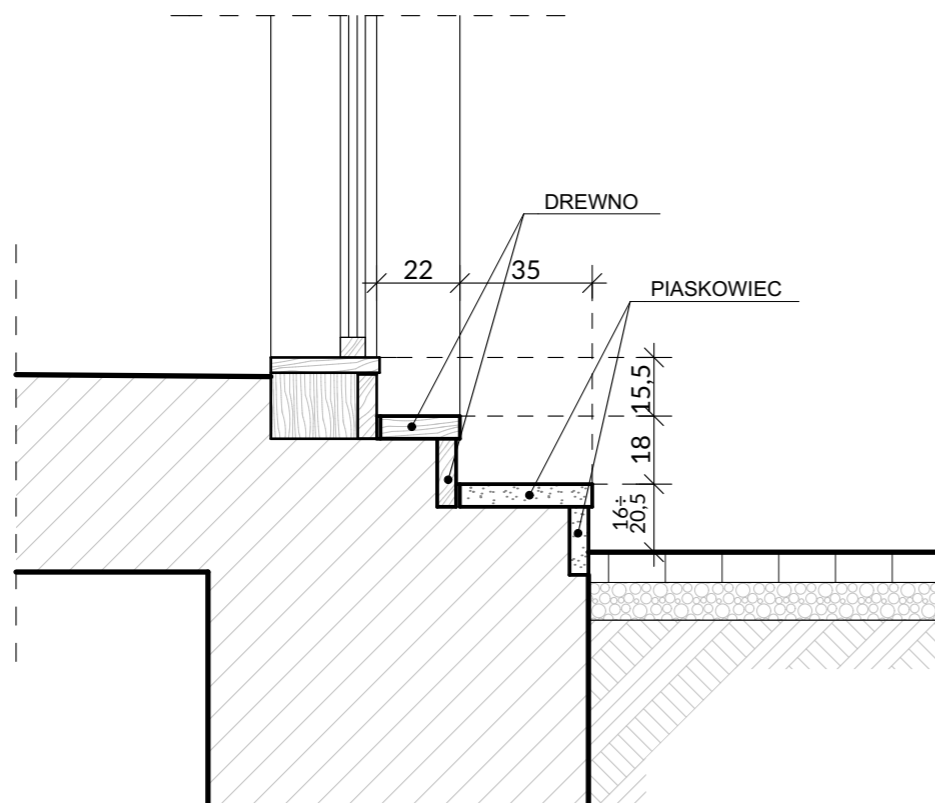

SCHODY WEJŚCIOWE DO  
LOKALU UŻYTKOWEGO NR 1  
- EL. FRONTOWA (POŁUDNIOWA)  
- PRZEKRÓJ II-II

SKALA 1:20




SCHODY WEJŚCIOWE DO  
LOKALU UŻYTKOWEGO NR 1  
- EL. FRONTOWA (POŁUDNIOWA)  
- WIDOK OD STR. POŁUDNIOWEJ

SKALA 1:20

**UWAGA:**

- przed przystąpieniem do robót budowlanych oraz zamówieniem materiałów należy sprawdzić wymiary i stan obiektu na budowie
- w związku z charakterem obiektu oraz trudnością prac należy dokładnie przeanalizować każdy nowy element
- niektóre wymiary mogą różnić się od wymiarów inwentaryzowanych
- w razie niezgodności należy skonsultować się z projektantem

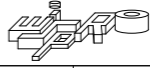 <b>"WISPRO"</b>		Biuro Projektowania i Usług Inwestycyjnych ul. Targowa 2a, 35-064 Rzeszów		
BRANŻA:	IMIĘ I NAZWISKO:	NR UPR.:	PODPIS:	
ARCHITEKTURA:	Grzegorz SLAPIŃSKI	A - 24/87		
	Jerzy SULIMA	AB - 312/94		
Opracowanie:	Wojciech SULIMA	---		
Sprawdzający:	Grzegorz RUSZEL	Rz/A-15/08		
ADRES INWESTYCJI: Rzeszów, dz. nr: 749/1, ul. Mickiewicza 7, obr. 207				
NAZWA INWESTYCJI: Projekt budowlany cz. architektoniczna remontu elewacji frontowej od strony ul. Mickiewicza oraz elewacji tylnej od ul. Kopernika w Rzeszowie wraz z kolorystyką			INWESTOR: Wojewódzki Urząd Ochrony Zabytków 37-700 Przemyśl, ul. Jagiellońska 29	
SKALA:	TYTUŁ RYSUNKU:	FAZA:	DATA OPRACOWANIA:	NR RYS.:
1:20	DETAL SCHODÓW ZEWNĘTRZNYCH	PB	Listopad 2017	7